



ЭКОНОМИКА МОСКВЫ

ТЕРРИТОРИЯ КРТ № 8 ПРОИЗВОДСТВЕННОЙ ЗОНЫ «КУНЦЕВО»



15,89 га
общая площадь КРТ

75 422,1 кв. м
площадь существующей застройки

610 080 кв. м
суммарная поэтажная площадь застройки в ГНС

ВИДЫ РАЗРЕШЕННОГО ИСПОЛЬЗОВАНИЯ
2.0 Жилая застройка
3.5.1 Дошкольное, начальное и среднее общее образование

3
правообладателя



4 964,19 млн руб.
выкуп ЗИК

13 250 кв. м
общественное назначение

596 830 кв. м
жилое назначение, в т.ч.
156 320 кв.м. в целях реновации

1 298
рабочих мест

ДОГОВОР О КРТ
способ реализации

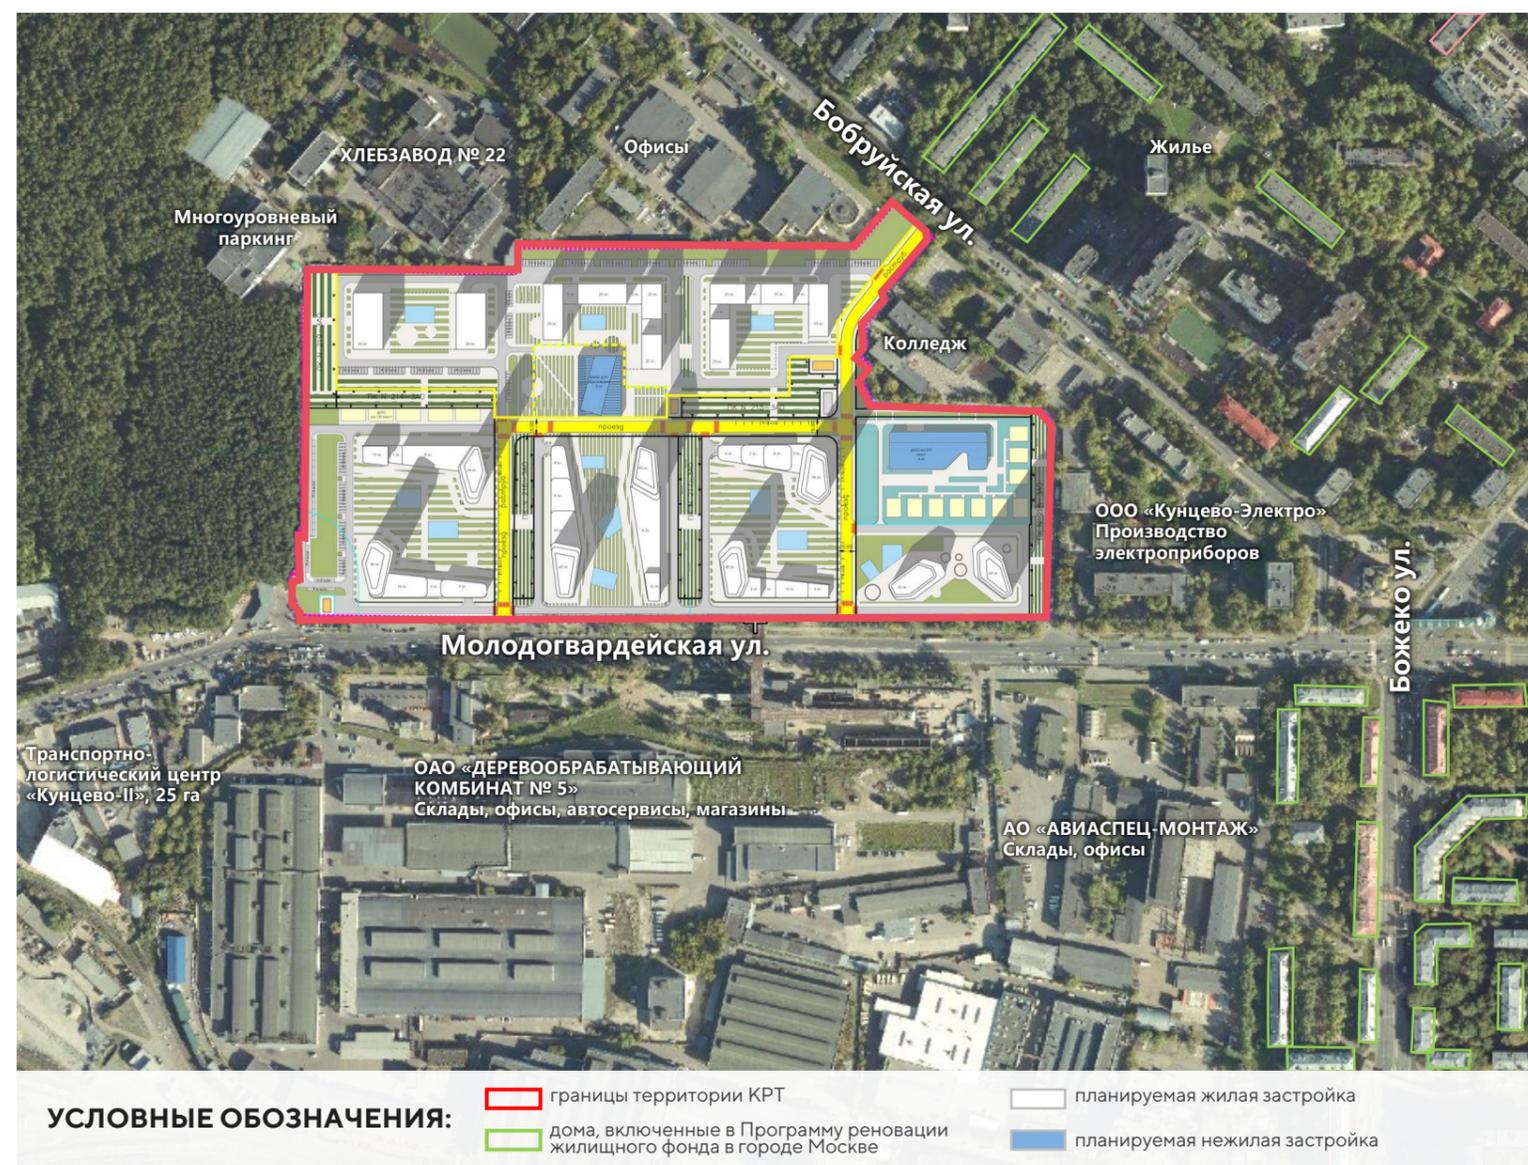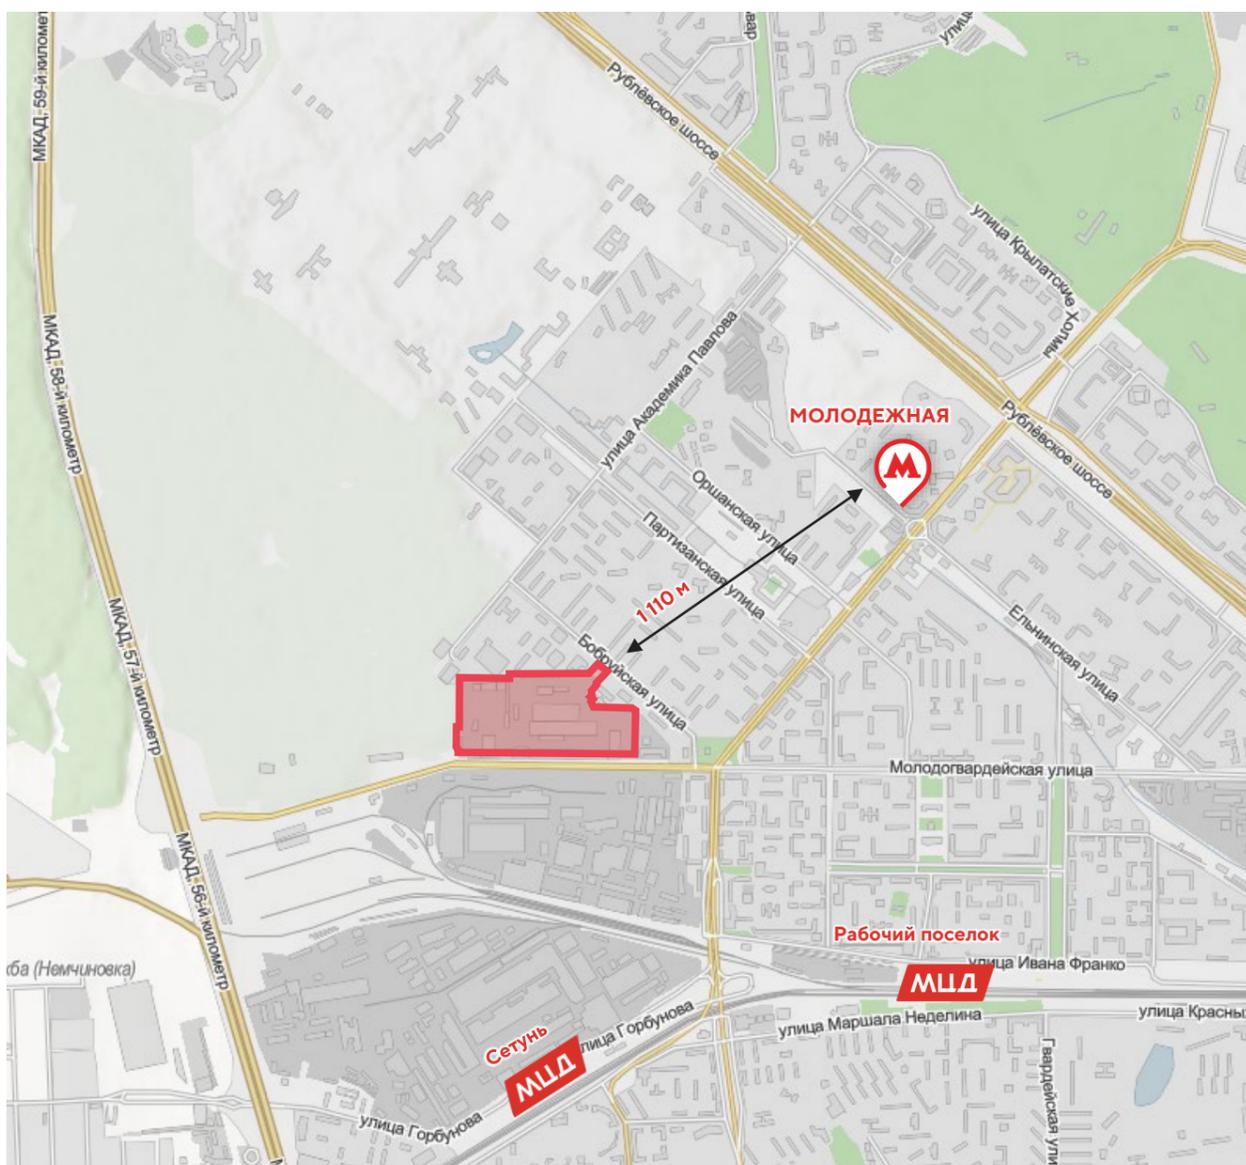

УСЛОВНЫЕ ОБОЗНАЧЕНИЯ:
[Red outline] границы территории КРТ
[Green outline] дома, включенные в Программу реновации жилищного фонда в городе Москве
[White outline] планируемая жилая застройка
[Blue outline] планируемая нежилая застройка