



ЭКОНОМИКА МОСКВЫ

ТЕРРИТОРИЯ КРТ № 16 ПРОИЗВОДСТВЕННОЙ ЗОНЫ «ВАГОНРЕМОНТ»



2,71 га
общая площадь КРТ

5
правообладателей

1 058
рабочих мест

11 627,9 кв. м
площадь существующей
застройки



428,26 млн руб.
выкуп ЗИК

81 300 кв. м
суммарная поэтажная
площадь застройки в ГНС

81 300 кв. м
общественно-
производственное назначение

ВИДЫ РАЗРЕШЕННОГО ИСПОЛЬЗОВАНИЯ

- 3.1.1 Предоставление коммунальных услуг
- 4.1 Деловое управление
- 4.4 Магазины
- 4.9 Служебные гаражи
- 6.3.1 Фармацевтическая промышленность
- 6.9.1 Складские площадки
- 6.12 Научно-производственная деятельность
- 12.0.1 Улично-дорожная сеть
- 12.0.2 Благоустройство территории

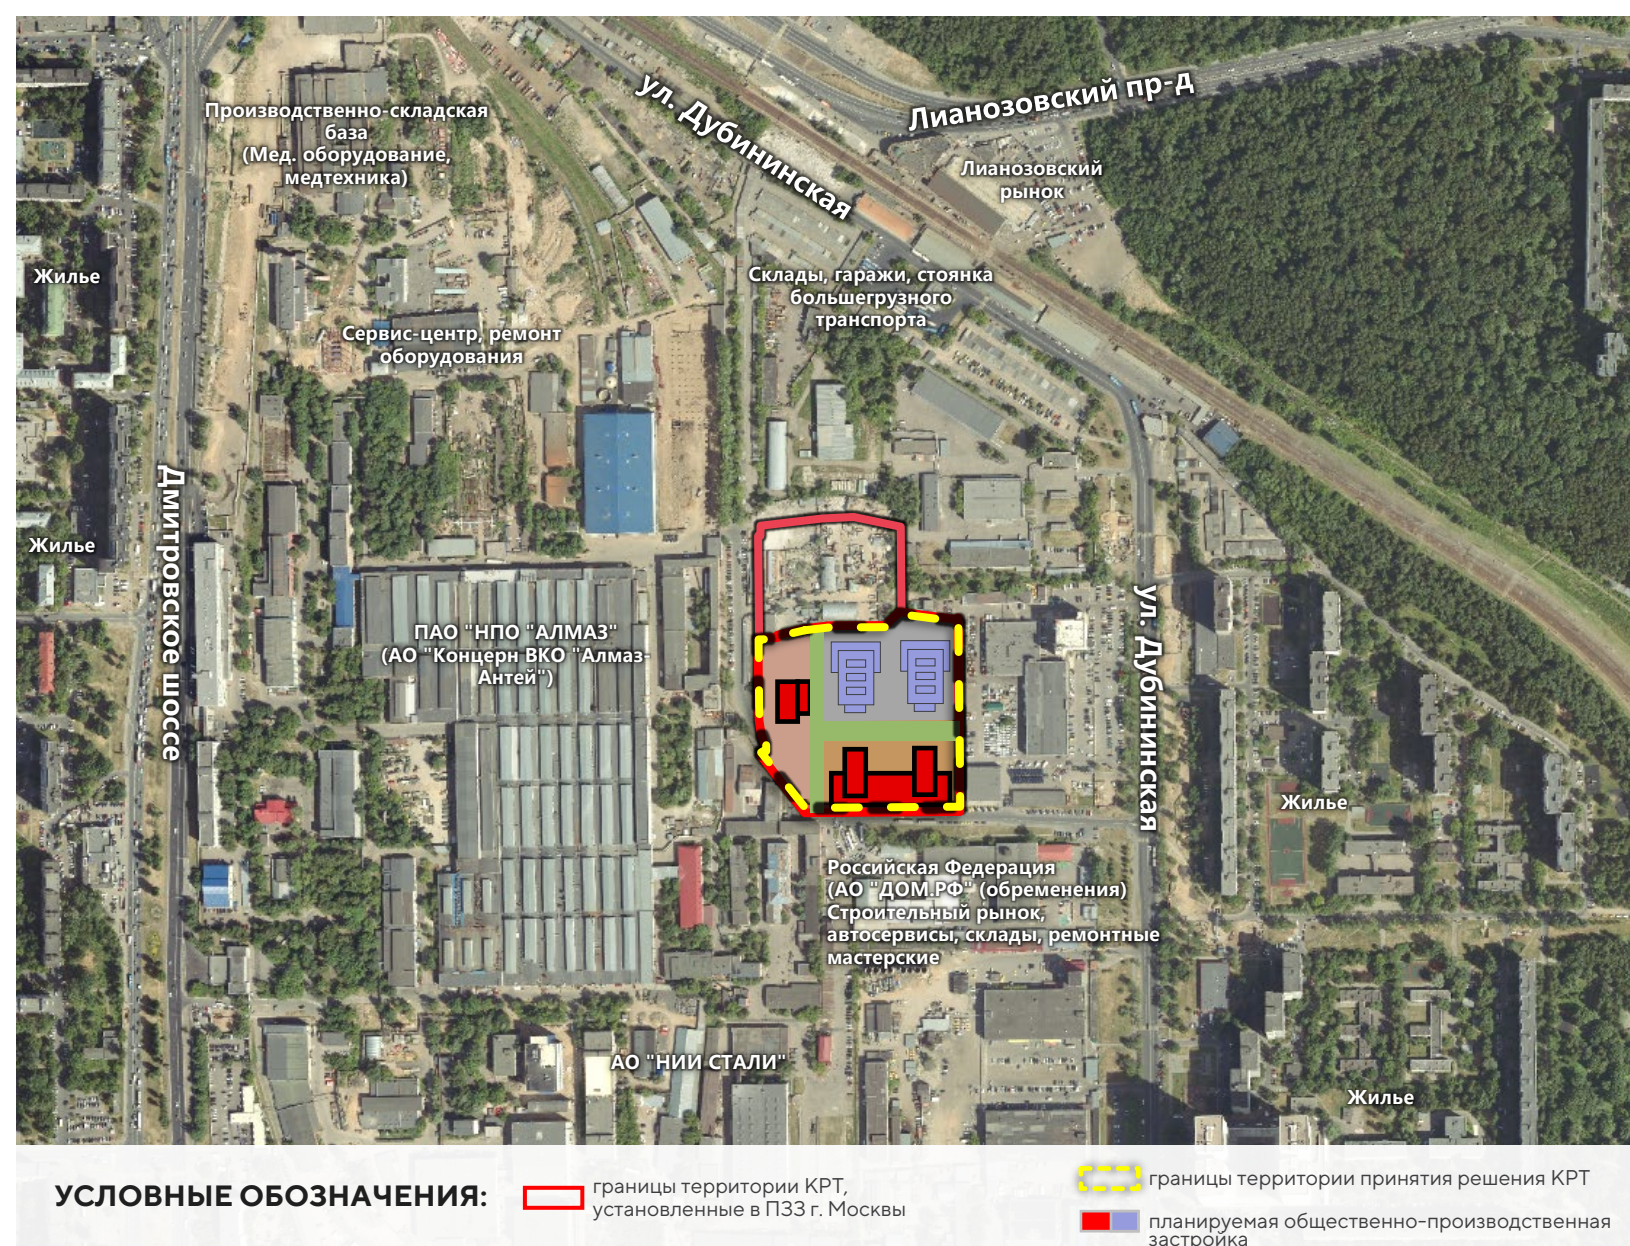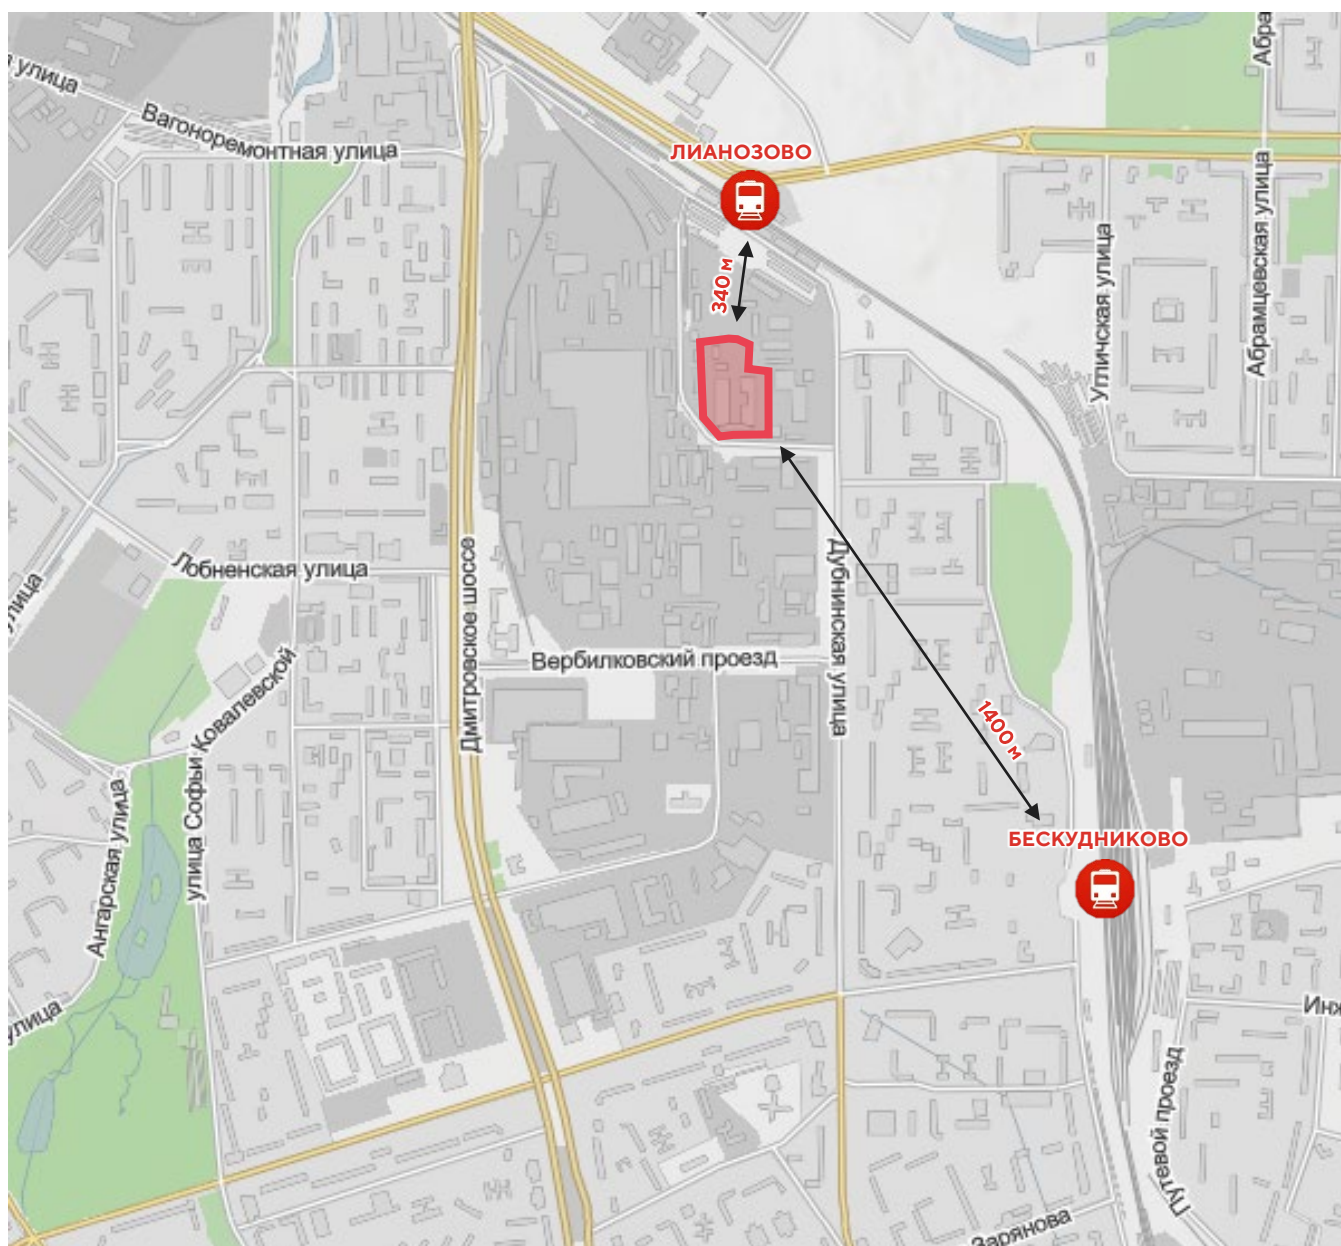

УСЛОВНЫЕ ОБОЗНАЧЕНИЯ: границы территории КРТ, установленные в ПЗЗ г. Москвы

границы территории принятия решения КРТ
 планируемая общественно-производственная застройка