



ЭКОНОМИКА МОСКВЫ

ТЕРРИТОРИЯ КРТ «ДМИТРОВСКИЙ ПР-Д, ВЛ.1Г»



0,56 га
общая площадь КРТ

753,6 кв. м
площадь существующей застройки

50 000 кв. м
суммарная поэтажная площадь застройки в ГНС

ВИДЫ РАЗРЕШЕННОГО ИСПОЛЬЗОВАНИЯ



- 3.4 Здравоохранение
- 4.1 Деловое управление
- 4.4 Магазины
- 4.5 Банковская и страховая деятельность
- 4.6 Общественное питание
- 5.1.2 Обеспечение занятий спортом в помещениях
- 12.0.1 Улично-дорожная сеть
- 12.0.2 Благоустройство территории

1
правообладатель

195,60 млн руб.
выкуп ЗИК

50 000 кв. м
общественное назначение

1 250
рабочих мест

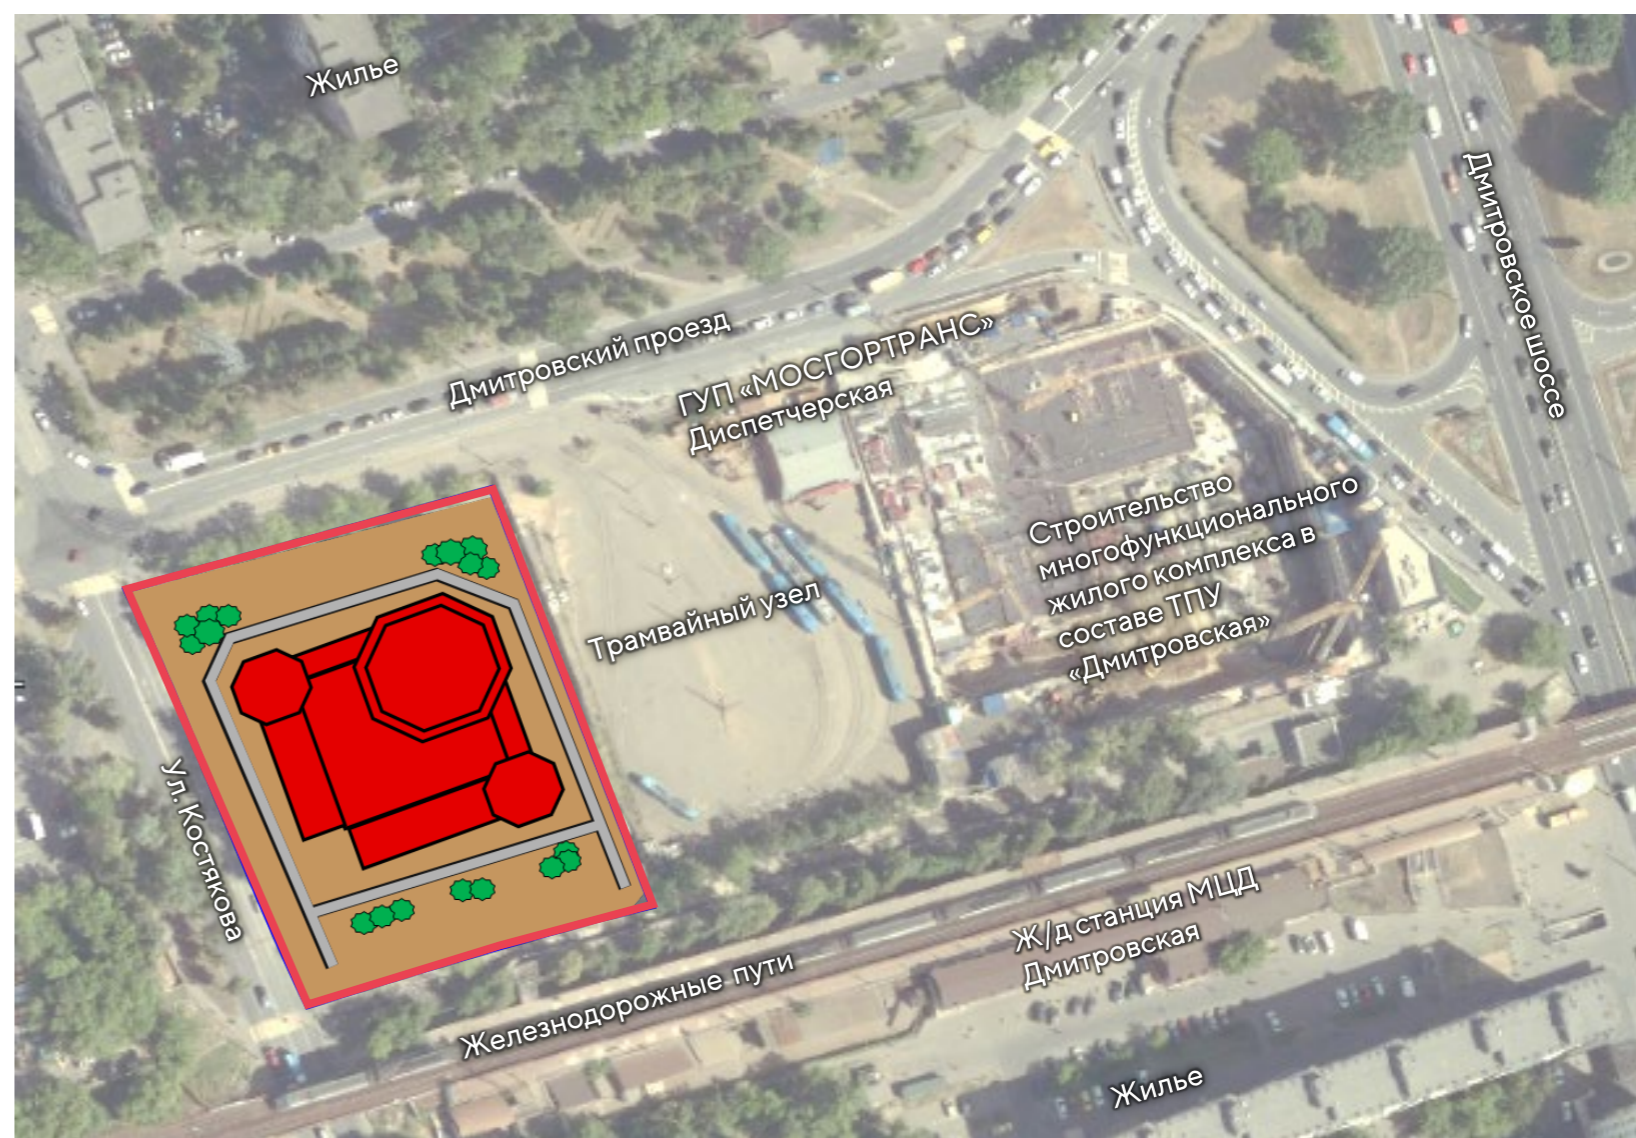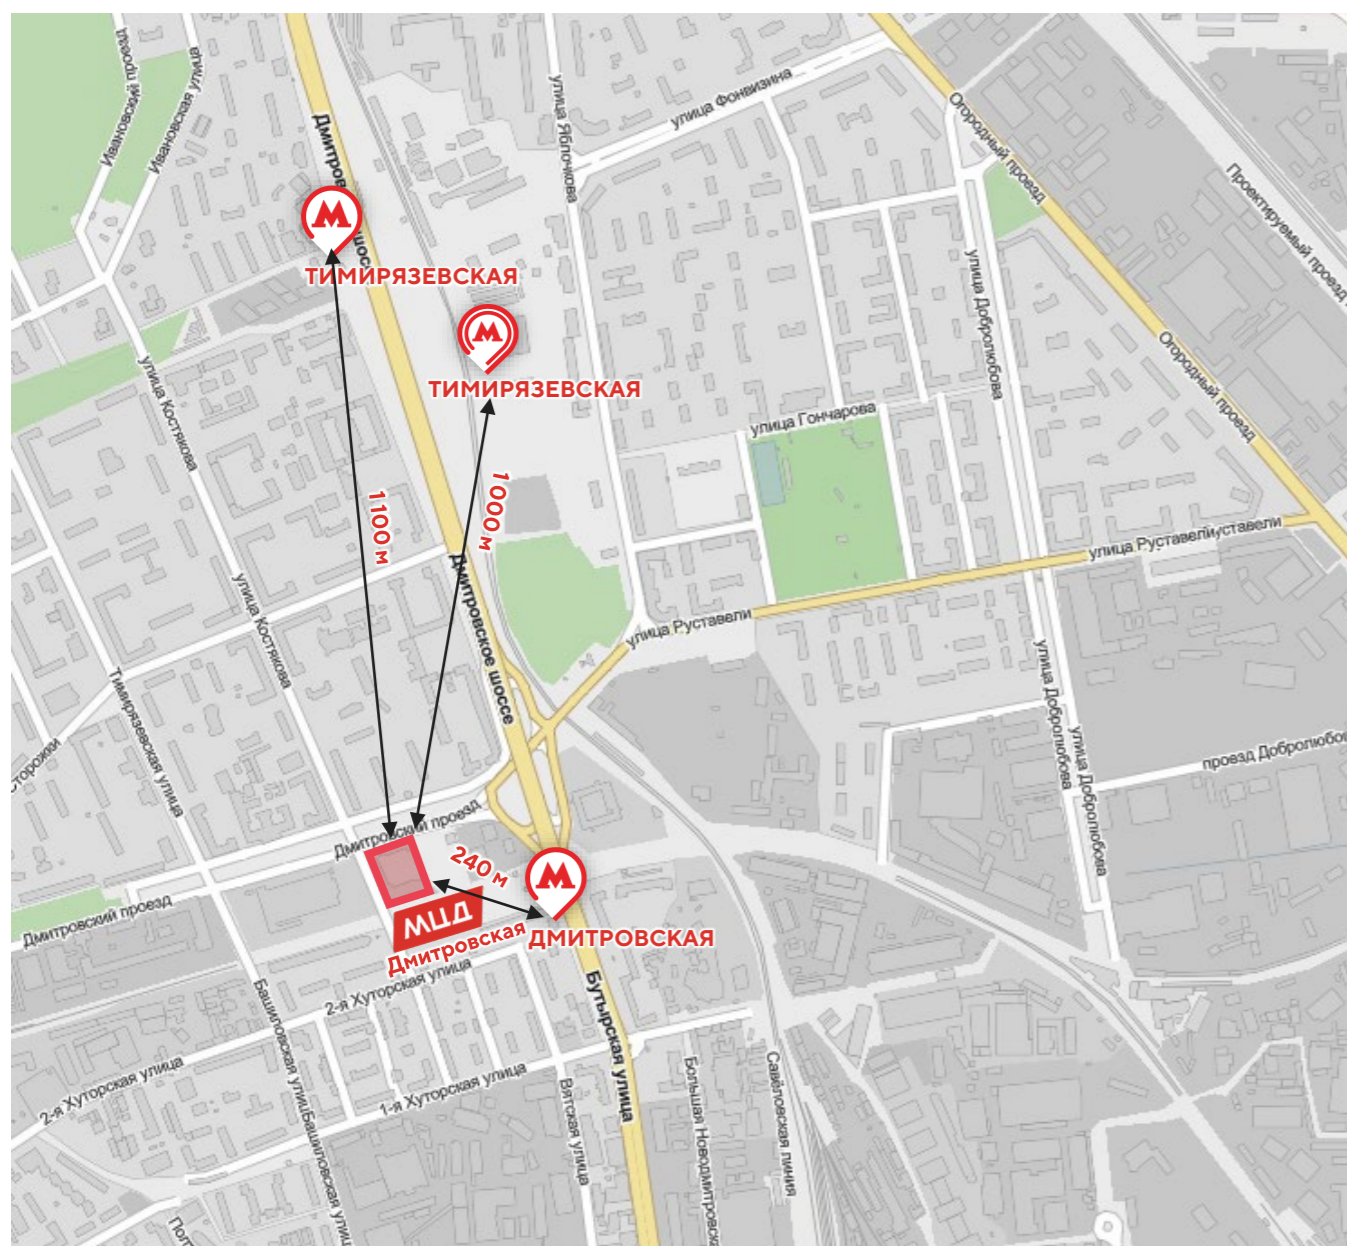

УСЛОВНЫЕ ОБОЗНАЧЕНИЯ: границы территории КРТ

планируемая общественно-деловая застройка