



ЭКОНОМИКА МОСКВЫ

ТЕРРИТОРИЯ КРТ ПРОИЗВОДСТВЕННОЙ ЗОНЫ «СЕВЕРЯНИН» (территория № 3)



7,18 га
общая площадь КРТ

12 979,6 кв. м
площадь существующей застройки

170 650 кв. м
суммарная поэтажная площадь застройки в ГНС

ВИДЫ РАЗРЕШЕННОГО ИСПОЛЬЗОВАНИЯ

- 2.5 Среднеэтажная жилая застройка
- 2.6 Многоэтажная жилая застройка (высотная застройка)
- 2.7.1 Хранение автотранспорта
- 3.4.1 Амбулаторно-поликлиническое обслуживание
- 3.5.1 Дошкольное, начальное и среднее общее образование
- 3.7.1 Осуществление религиозных обрядов
- 5.1.2 Обеспечение занятий спортом в помещениях
- 5.1.3 Площадки для занятий спортом
- 12.0.1 Улично-дорожная сеть
- 12.0.2 Благоустройство территории



14
правообладателей

1 388,65 млн руб.
выкуп ЗИК

152 340 кв. м
жилое назначение, в т.ч.
152 340 кв.м. в целях реновации

18 310 кв. м
общественное назначение

309
рабочих мест

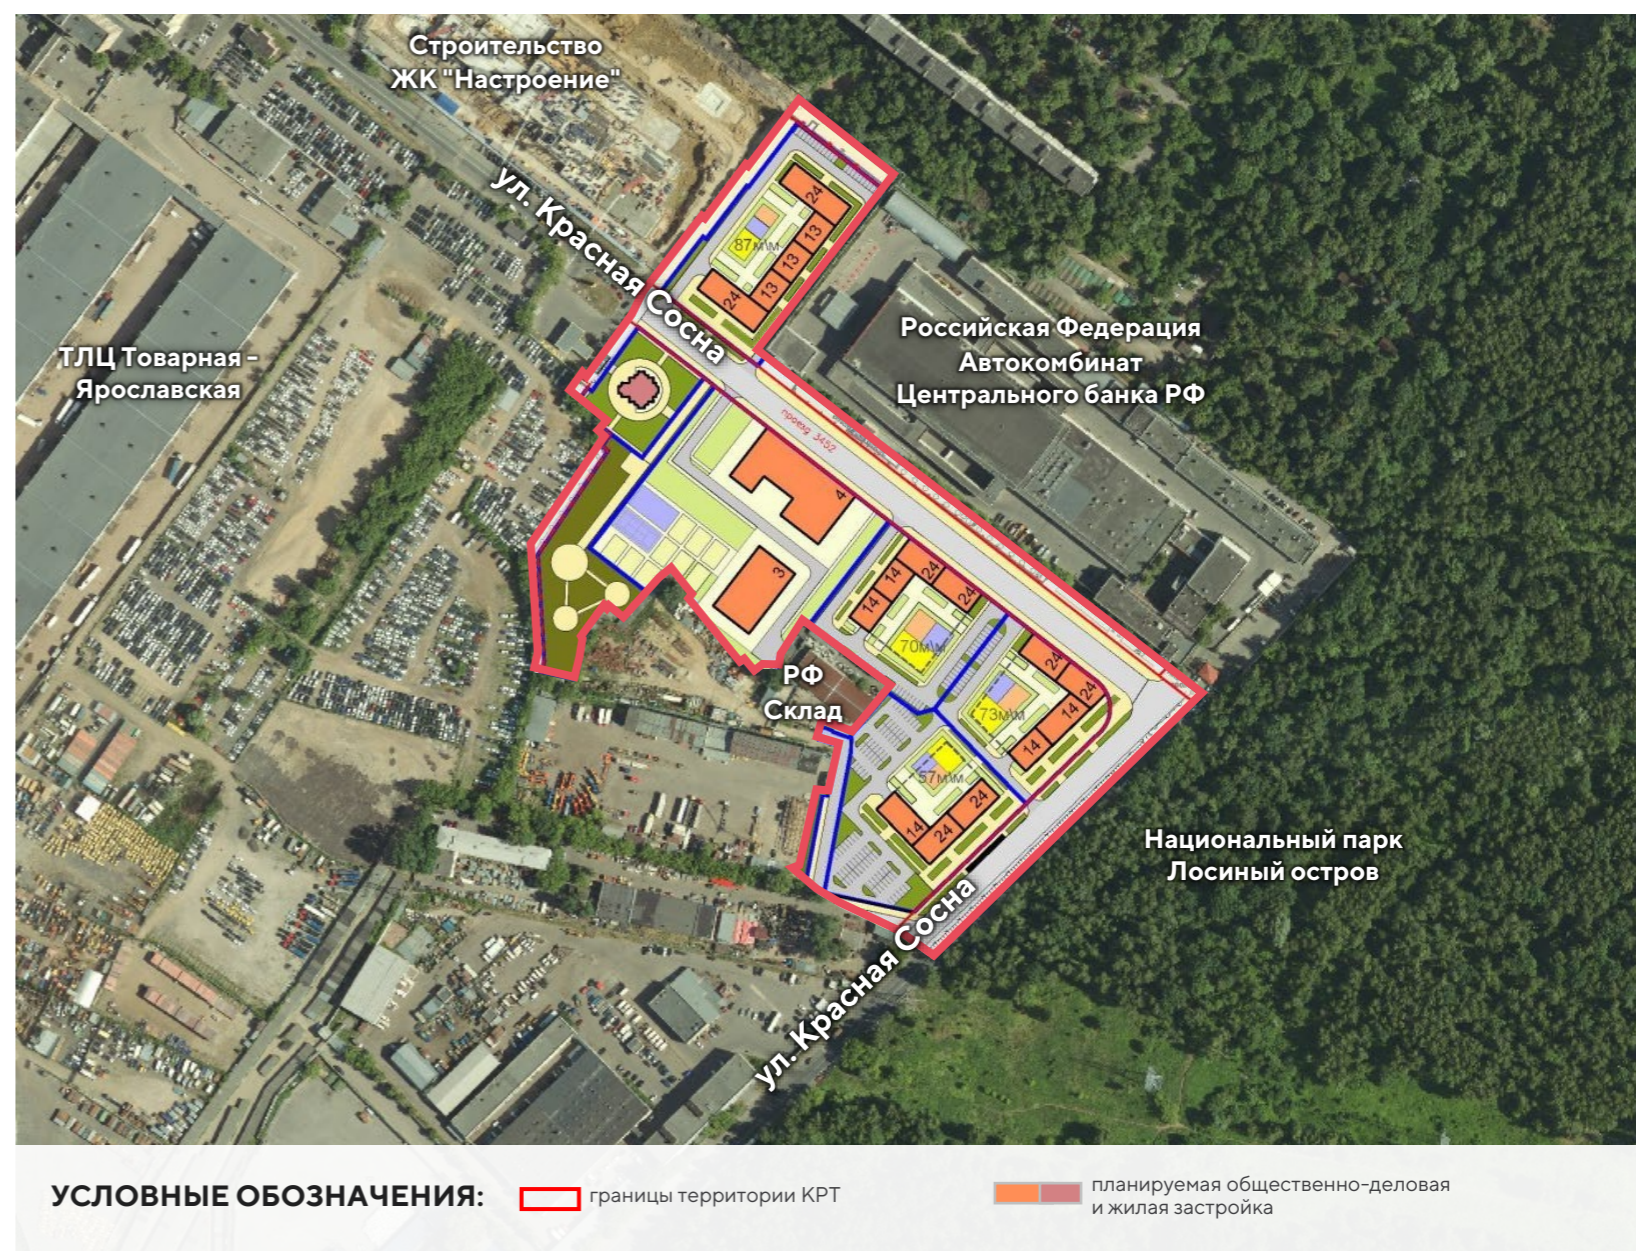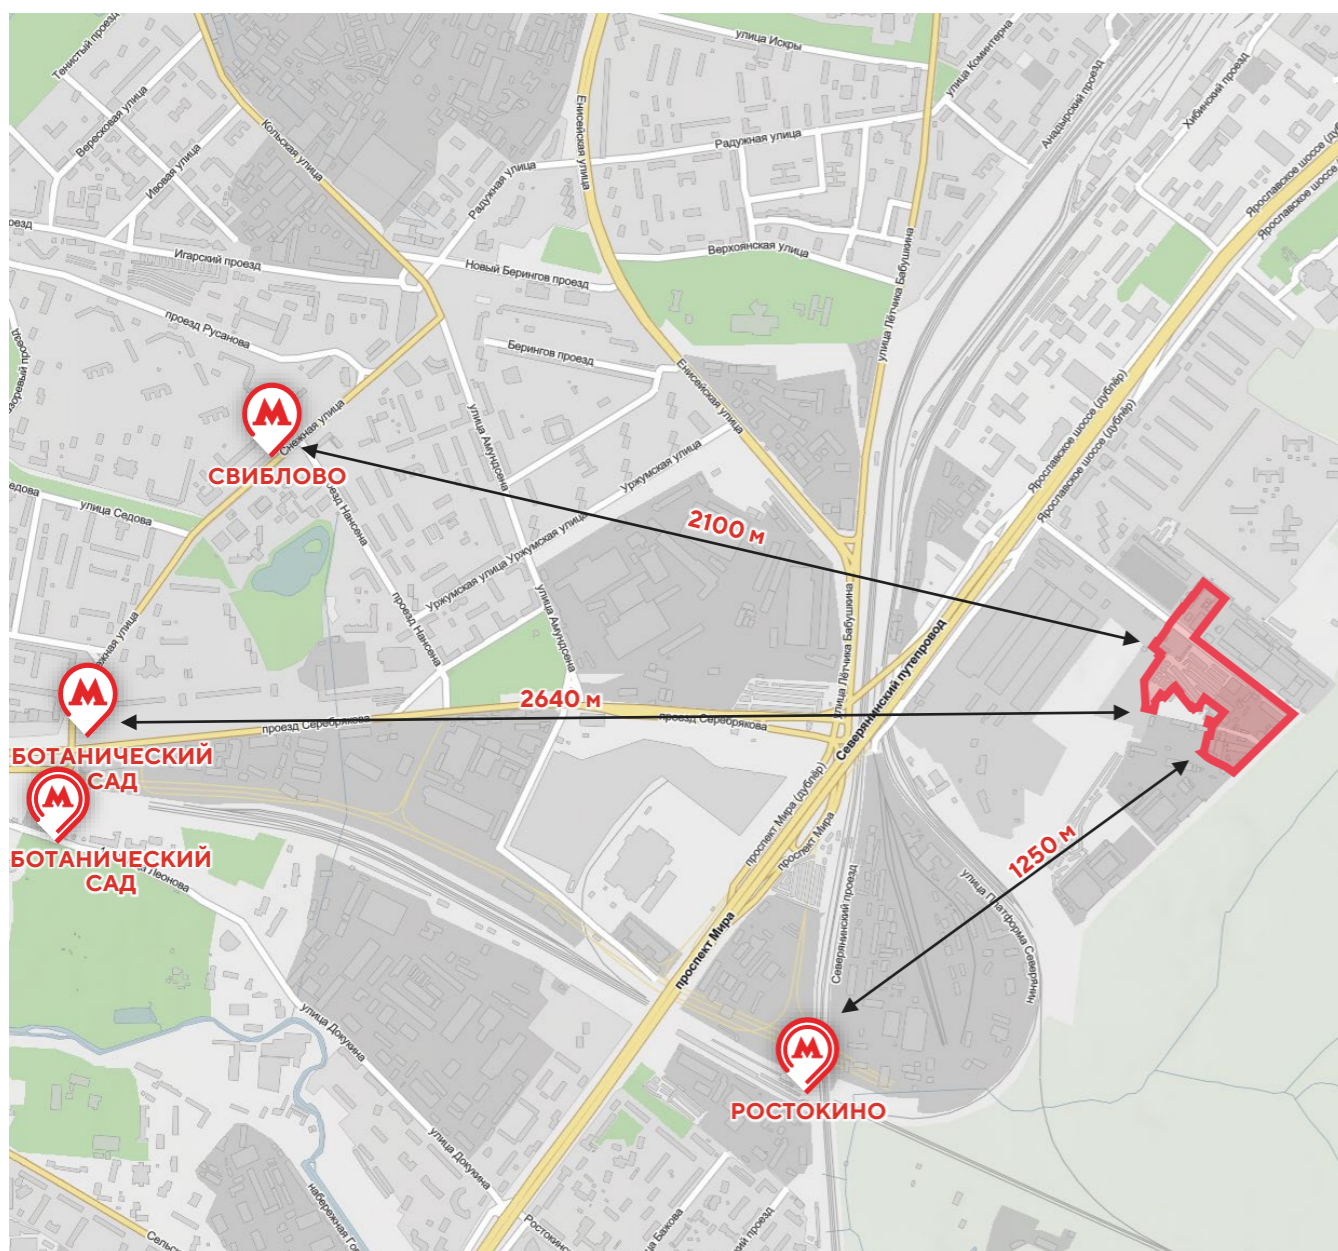

УСЛОВНЫЕ ОБОЗНАЧЕНИЯ: границы территории КРТ планируемая общественно-деловая и жилая застройка