



ЭКОНОМИКА МОСКВЫ

ТЕРРИТОРИЯ КРТ ПРОИЗВОДСТВЕННОЙ ЗОНЫ «АЛТУФЬЕВСКОЕ ШОССЕ» (проект 2, территория № 2)



7,76 га
общая площадь КРТ

30 282,8 кв. м
площадь существующей застройки

175 970 кв. м
суммарная поэтажная площадь застройки в ГНС



- ВИДЫ РАЗРЕШЕННОГО ИСПОЛЬЗОВАНИЯ**
- 3.5.2 Среднее и высшее профессиональное образование
 - 3.6.1 Объекты культурно-досуговой деятельности
 - 3.9.2 Проведение научных исследований
 - 3.9.3 Проведение научных испытаний
 - 4.1 Деловое управление
 - 4.2 Объекты торговли (торговые центры, торгово-развлекательные центры (комплексы))
 - 4.3 Рынки
 - 4.4 Магазины
 - 4.5 Банковская и страховая деятельность
 - 4.6 Общественное питание
 - 4.8.1 Развлекательные мероприятия
 - 4.9 Служебные гаражи
 - 4.10 Выставочно-ярмарочная деятельность
 - 5.1.2 Обеспечение занятий спортом в помещениях
 - 6.2.1 Автомобилестроительная промышленность
 - 6.3 Легкая промышленность
 - 6.3.1 Фармацевтическая промышленность
 - 6.4 Пищевая промышленность
 - 12.0.1 Улично-дорожная сеть
 - 12.0.2 Благоустройство территории

7
правообладателей

2 468,56 млн руб.
выкуп ЗИК

175 970 кв. м
общественно-производственное назначение

4 400
рабочих мест

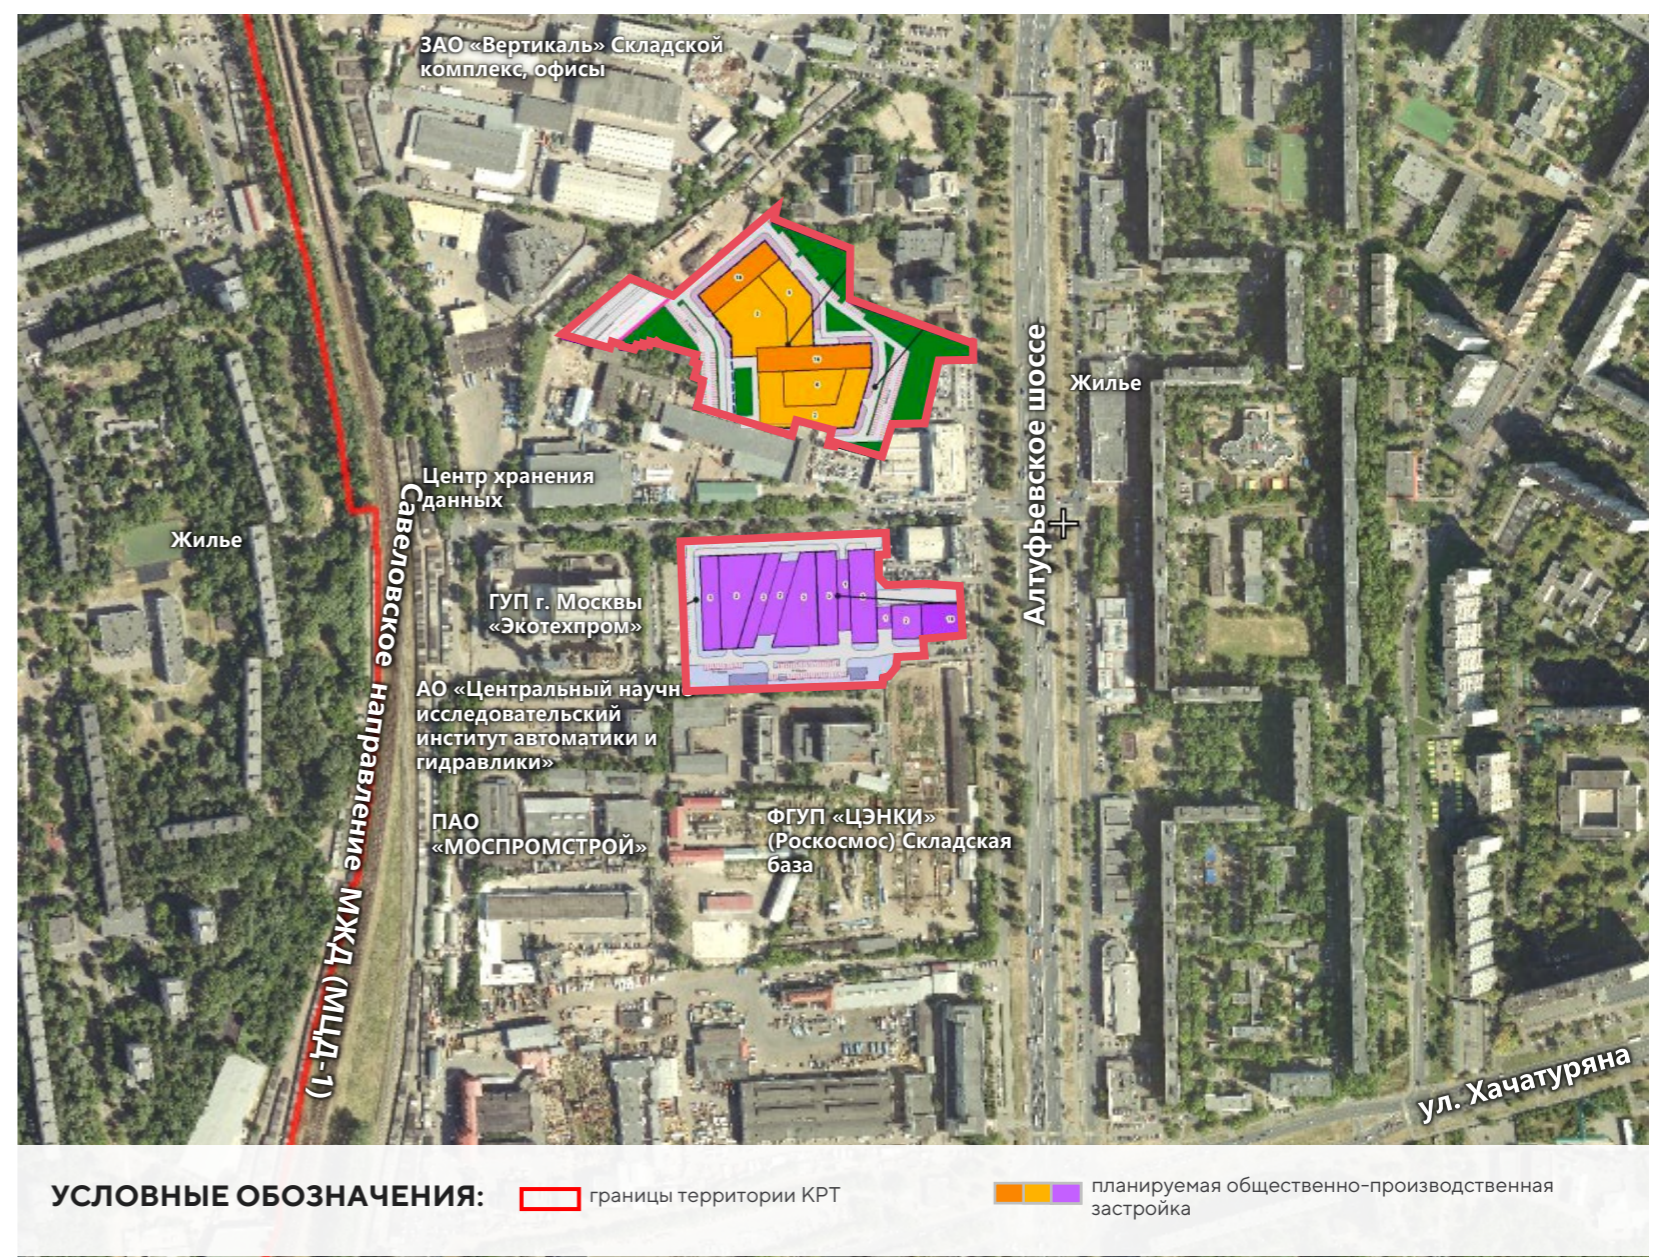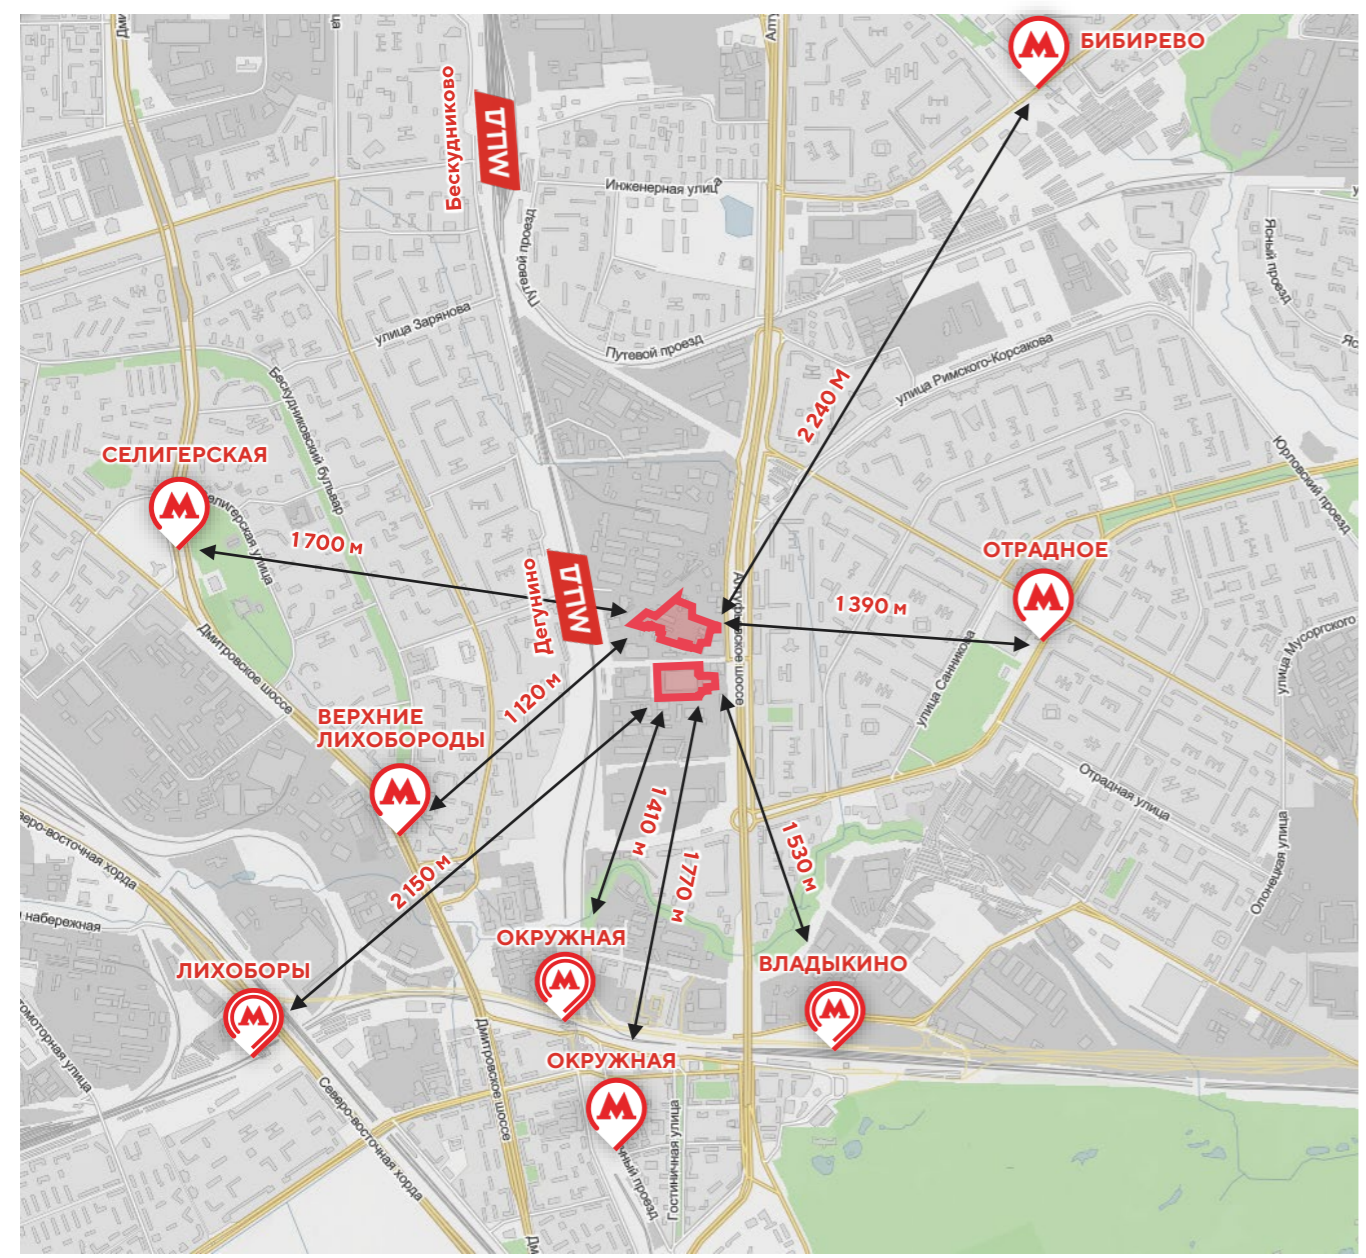

УСЛОВНЫЕ ОБОЗНАЧЕНИЯ: границы территории КРТ

планируемая общественно-производственная застройка