



ЭКОНОМИКА МОСКВЫ

ТЕРРИТОРИЯ КРТ «УЛ. ОДЕССКАЯ, ВЛД. 4-6»



6,76 га
общая площадь КРТ

18 272,20 кв. м
площадь существующей застройки

144 000 кв. м
суммарная поэтажная площадь застройки в ГНС

- ВИДЫ РАЗРЕШЕННОГО ИСПОЛЬЗОВАНИЯ**
- 2.6 Многоэтажная жилая застройка (высотная застройка)
 - 2.7 Обслуживание жилой застройки
 - 2.7.1 Хранение автотранспорта
 - 8.3 Обеспечение внутреннего правопорядка
 - 3.1.1 Предоставление коммунальных услуг
 - 3.5.1 Дошкольное, начальное и среднее общее образование
 - 12.0.1 Улично-дорожная сеть
 - 12.0.2 Благоустройство территории

171
правообладатель


1 783,13 млн руб.
выкуп ЗИК

139 900 кв. м
жилое назначение, в т.ч. 139 900 кв.м. в целях реновации

4 100 кв. м
общественное назначение

372
рабочих мест

ОПЕРАТОР КРТ
способ реализации

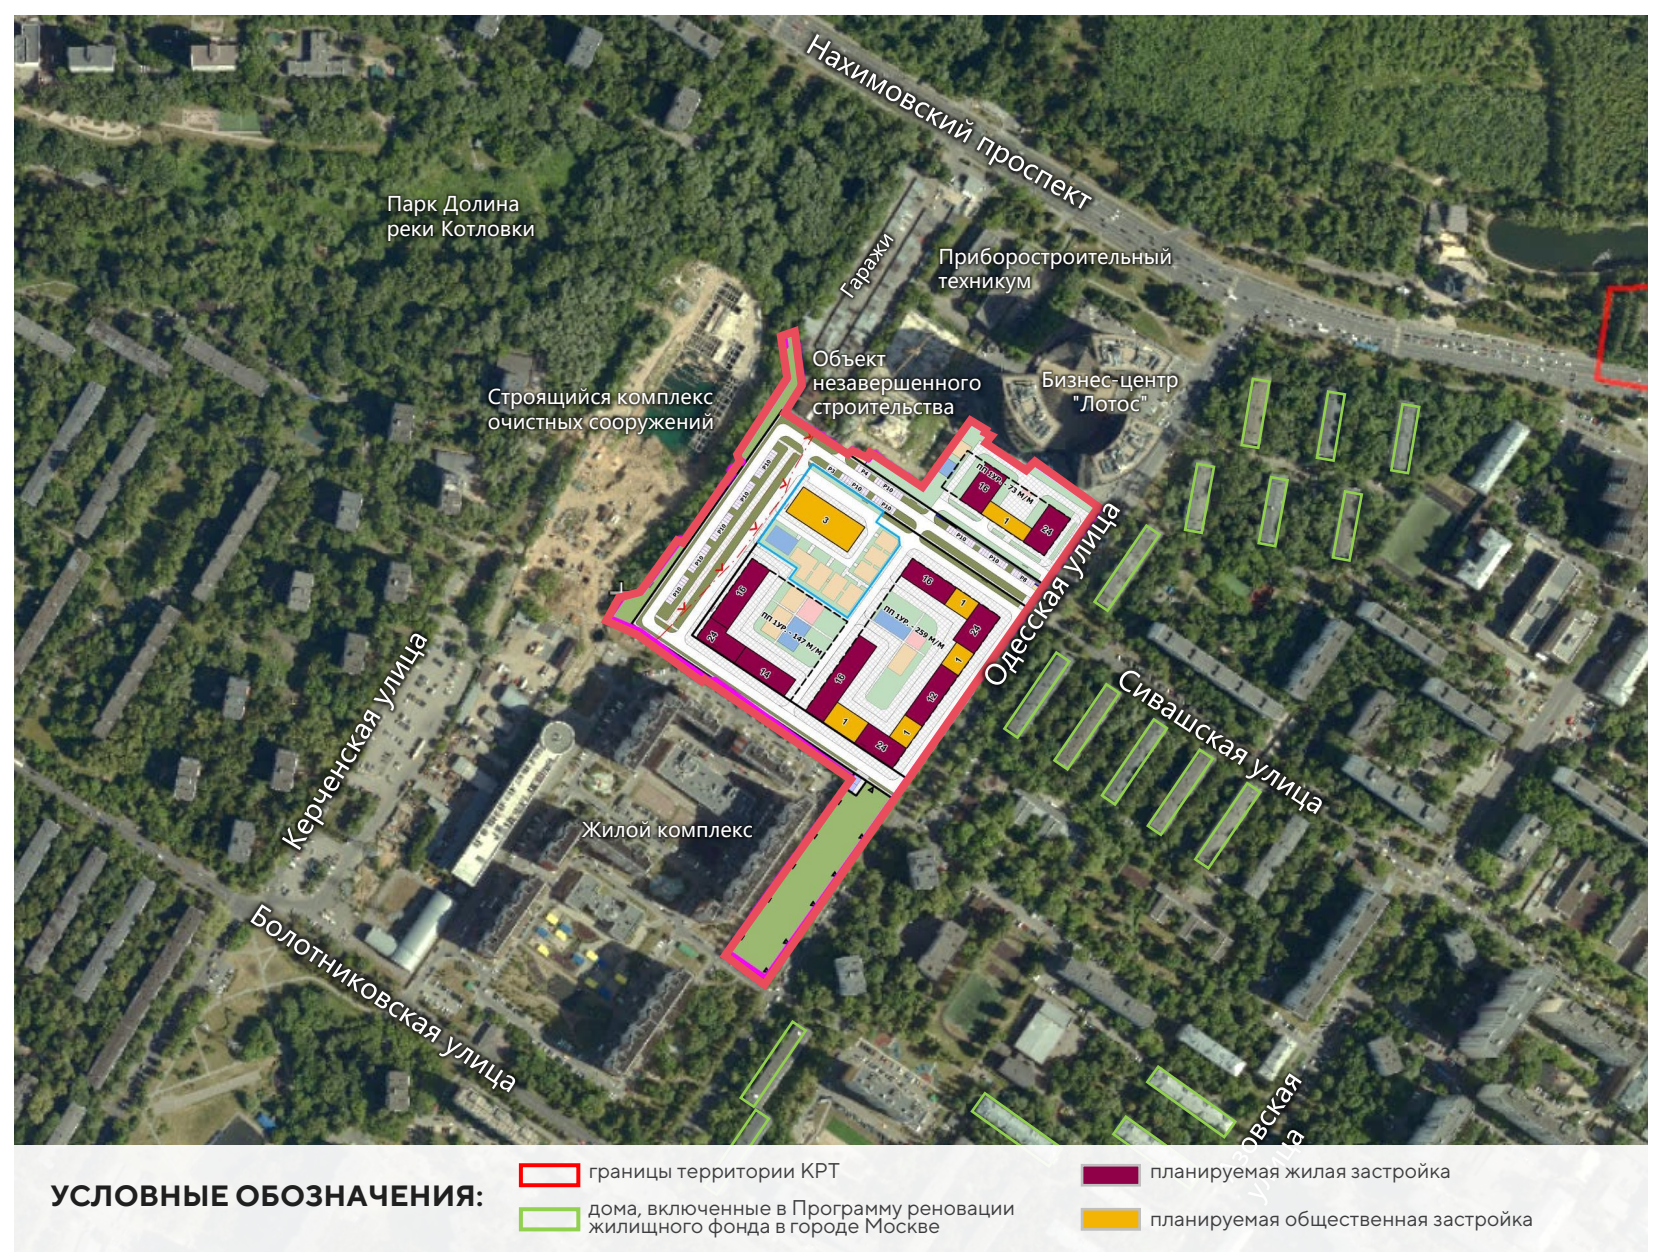

УСЛОВНЫЕ ОБОЗНАЧЕНИЯ:

- Красная линия: границы территории КРТ
- Фиолетовый квадрат: планируемая жилая застройка
- Зеленый квадрат: дома, включенные в Программу реновации жилищного фонда в городе Москве
- Желтый квадрат: планируемая общественная застройка