



ЭКОНОМИКА МОСКВЫ

ТЕРРИТОРИЯ КРТ № 27 ПРОИЗВОДСТВЕННОЙ ЗОНЫ «ЮЖНЫЙ ПОРТ»



51,3 га
общая площадь КРТ

99 768,1 кв. м
площадь существующей застройки

1 694 400 кв. м
суммарная поэтажная площадь застройки в ГНС

27
правообладателей

5 302,19 млн руб.
выкуп ЗИК


949 300 кв. м
жилое назначение

745 100 кв. м
общественное назначение

18 550
рабочих мест

ВИДЫ РАЗРЕШЕННОГО ИСПОЛЬЗОВАНИЯ

- 2.6 Многоэтажная жилая застройка (высотная застройка)
- 2.7 Обслуживание жилой застройки
- 2.7.1 Хранение автотранспорта
- 3.1.1 Предоставление коммунальных услуг
- 3.3 Бытовое обслуживание
- 3.4 Здравоохранение
- 3.5.1 Дошкольное, начальное и среднее общее образование
- 3.6.1 Объекты культурно-досуговой деятельностью
- 3.9.2 Проведение научных исследований
- 3.9.3 Проведение научных испытаний
- 4.1 Деловое управление
- 4.2 Объекты торговли (торговые центры, торгово-развлекательные центры (комплексы))
- 4.3 Рынки
- 4.4 Магазины
- 4.5 Банковская и страховая деятельность
- 4.6 Общественное питание
- 4.7 Гостиничное обслуживание
- 4.8.1 Развлекательные мероприятия
- 4.9 Служебные гаражи
- 4.10 Выставочно-ярмарочная деятельность
- 5.1.2 Обеспечение занятий спортом в помещениях
- 5.1.3 Площадки для занятий спортом
- 5.1.4 Оборудованные площадки для занятий спортом
- 6.12 Научно-производственная деятельность
- 9.1 Охрана природных территорий
- 12.0.1 Улично-дорожная сеть
- 12.0.2 Благоустройство территории

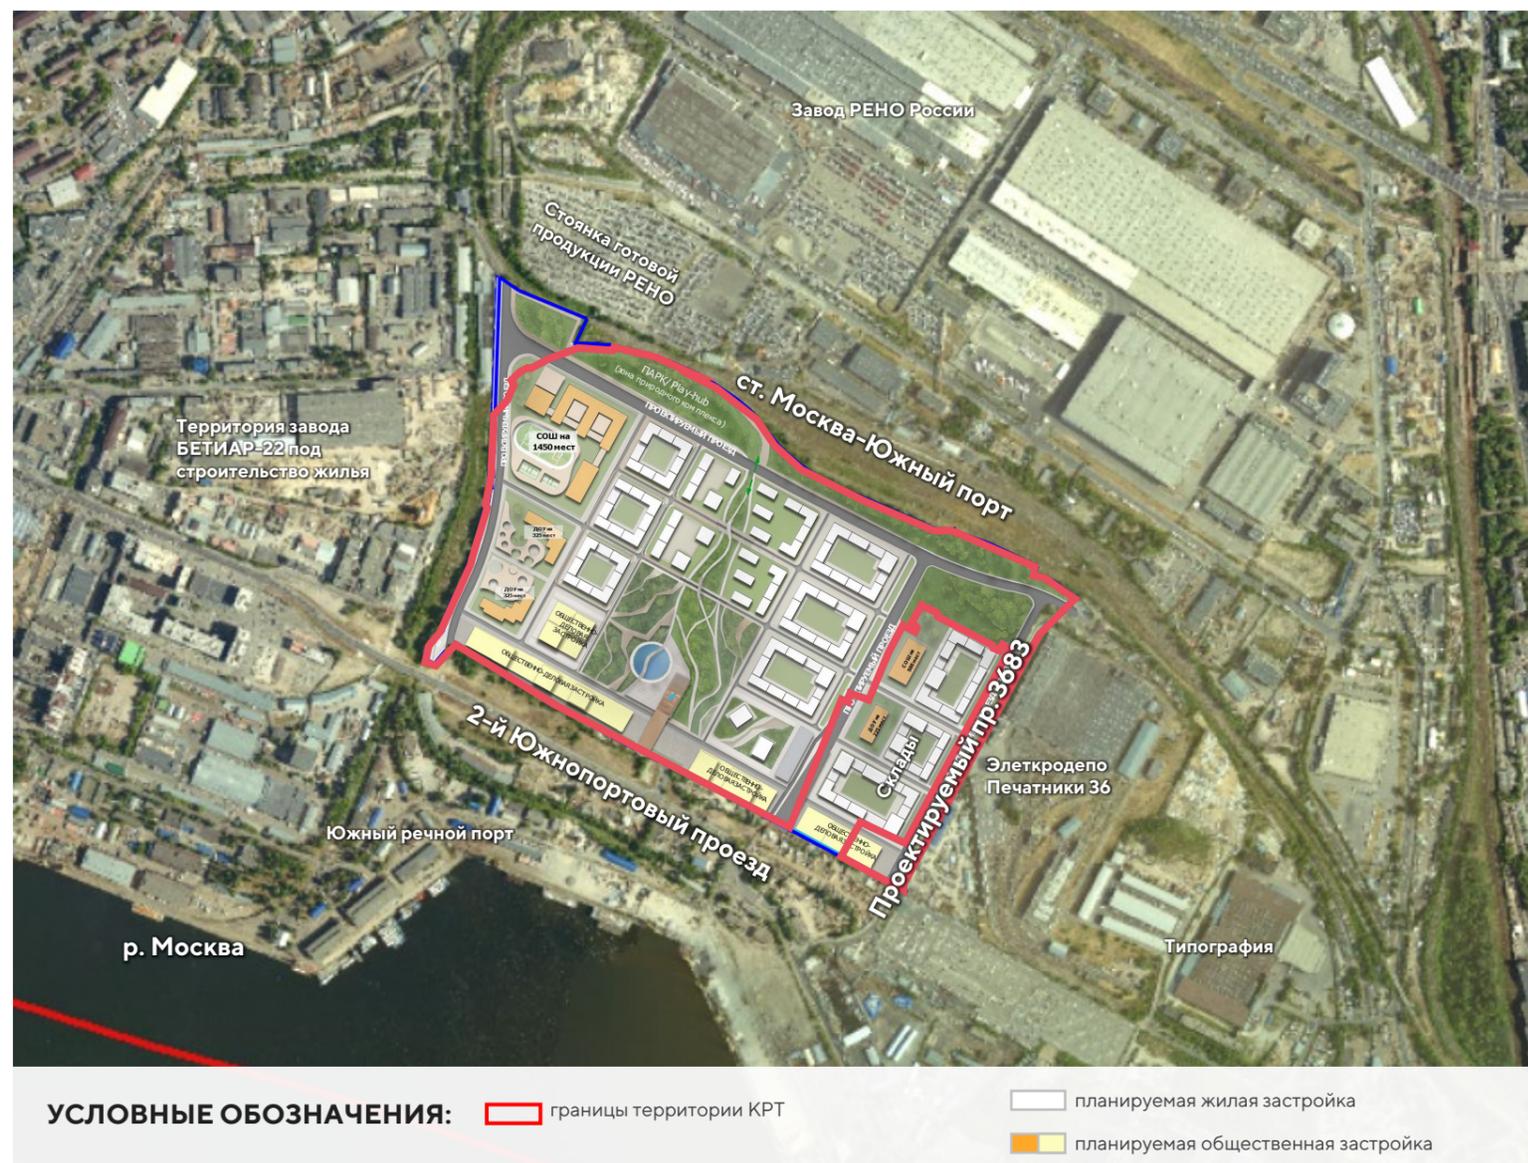

УСЛОВНЫЕ ОБОЗНАЧЕНИЯ: границы территории КРТ планируемая жилая застройка планируемая общественная застройка