



ТЕРРИТОРИЯ КРТ



 **3**
правообладателя

 **105**
рабочих мест

 **5 713,9** **КВ. М**
площадь существующей
застройки


 **545,15** млн руб.
выкуп ЗИК

 **54 300** кв. м
суммарная поэтажная
площадь застройки в ГНС

 **54 300 кв. м**
жилое назначение, в.т.ч.
54 300 кв.м. в целях реновации

ВИДЫ РАЗРЕШЕННОГО ИСПОЛЬЗОВАНИЯ

- 2.6 Многоэтажная жилая застройка (высотная застройка)
- 2.7 Обслуживание жилой застройки
 - 2.7.1 Хранение автотранспорта
- 8.3 Обеспечение внутреннего правопорядка
- 12.0.1 Улично-дорожная сеть
- 12.0.2 Благоустройство

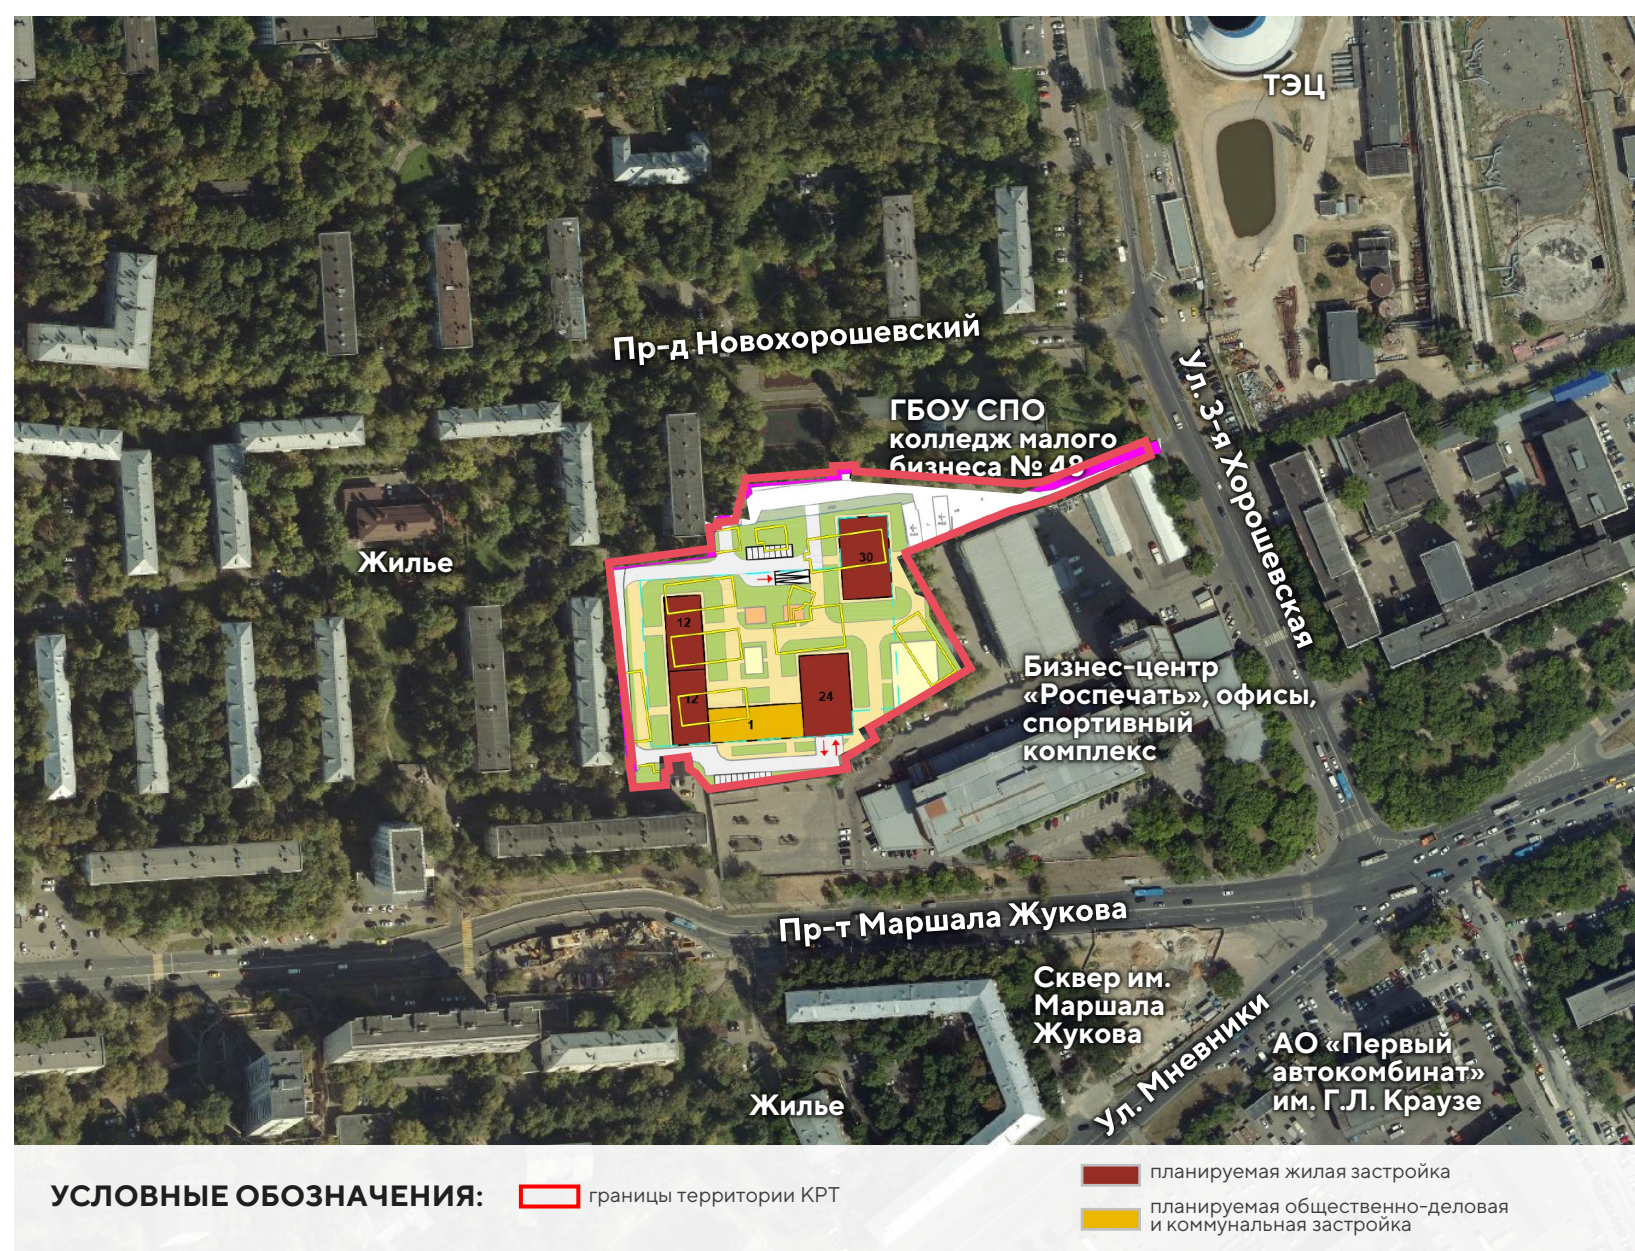

УСЛОВНЫЕ ОБОЗНАЧЕНИЯ:  границы территории КРТ

■ планируемая жилая застройка
■ планируемая общественно-деловая и коммунальная застройка